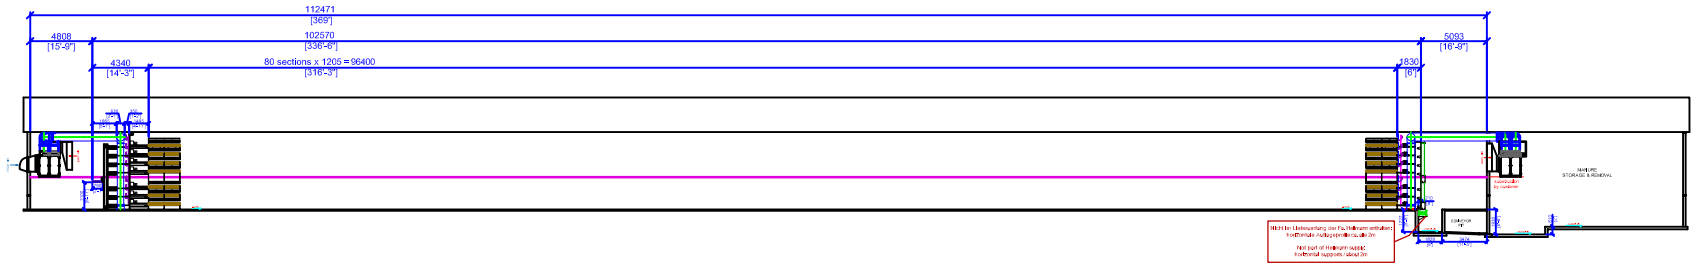

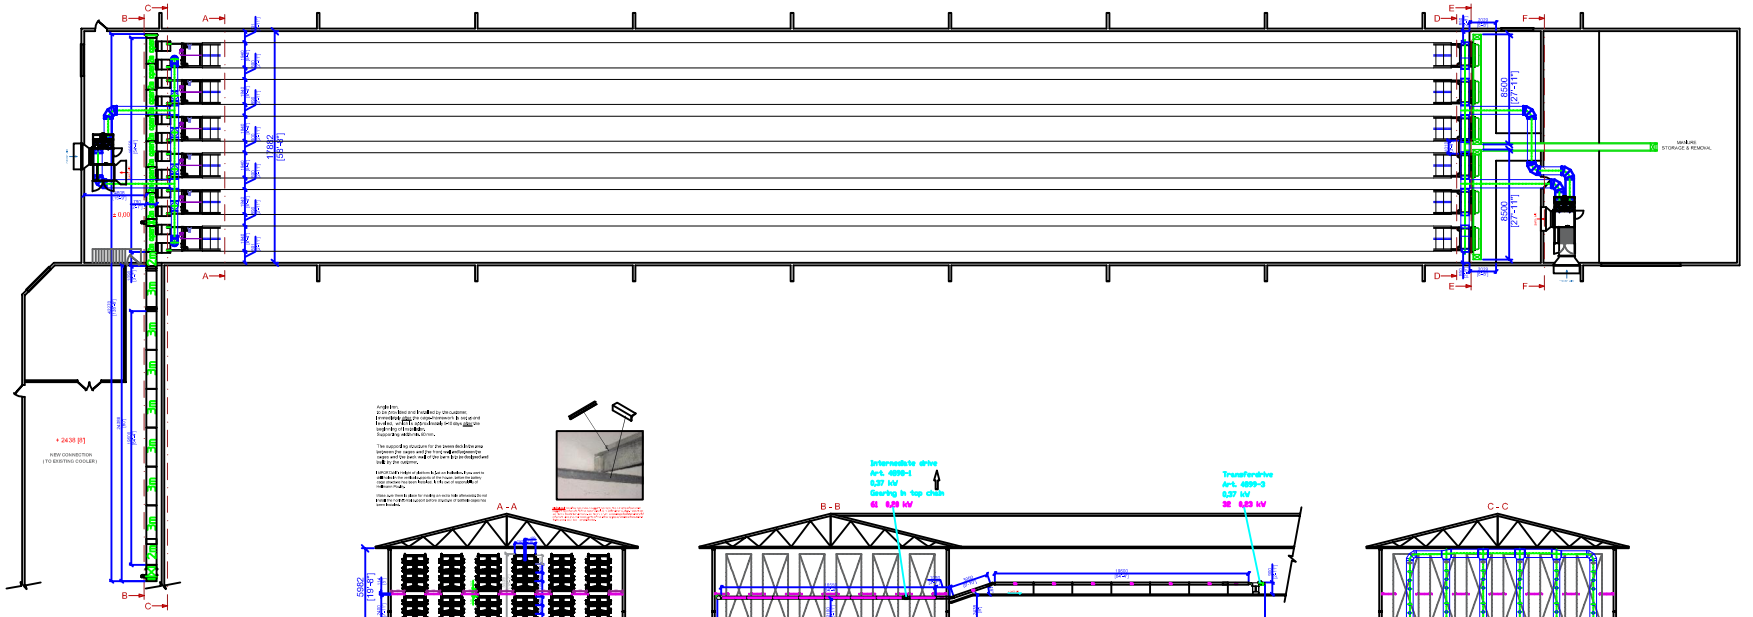

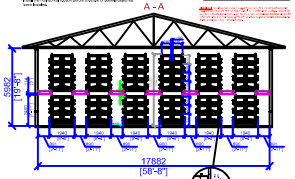

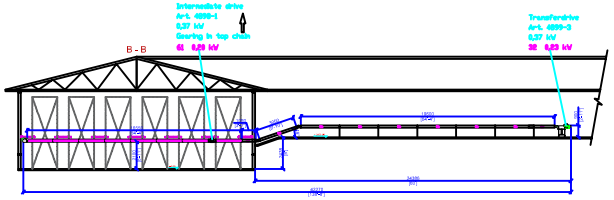

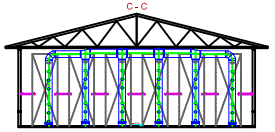

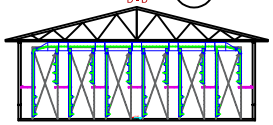

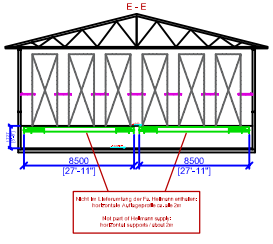

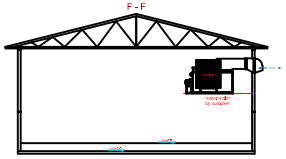

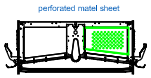

PRELIMINARY DRAWING!

ONLY FOR OFFER
ATTENTION !
- No detailed drawing -
All dimensions have to be checked by the building owner/site supervision responsible

HELLMANN POULTRY

GmbH & Co. KG

D-49361 Vechta, Postfach 1232
Telefon 04441 / 9259 - 0
Telefax 04441 / 9259 - 50

Maßstab 1:200 A1

Zng-Archiv :

Zn Nr.

Bearb.
Gepr.
Norm

Layer House

6 rows, 7 tiers, 80 sections

750-GL-665

Zust. Änderung Datum Name

Allgemeintoleranzen nach DIN 7165 (m)